
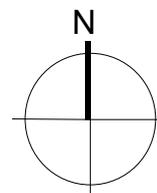


ANLAGE 2:

Geltungsbereich für die Aufstellung des Bebauungsplans und der zugehörigen Flächennutzungsplanänderung der Gemeinde Bovenau

für das Gebiet südlich des Nord-Ostsee-Kanals, westlich des Osterrader Holz, nördlich des Windparks und westlich der Alten Eider.

█ █ █ █ Grenzen des räumlichen Geltungsbereichs des Bebauungsplans
und der Flächennutzungsplanänderung

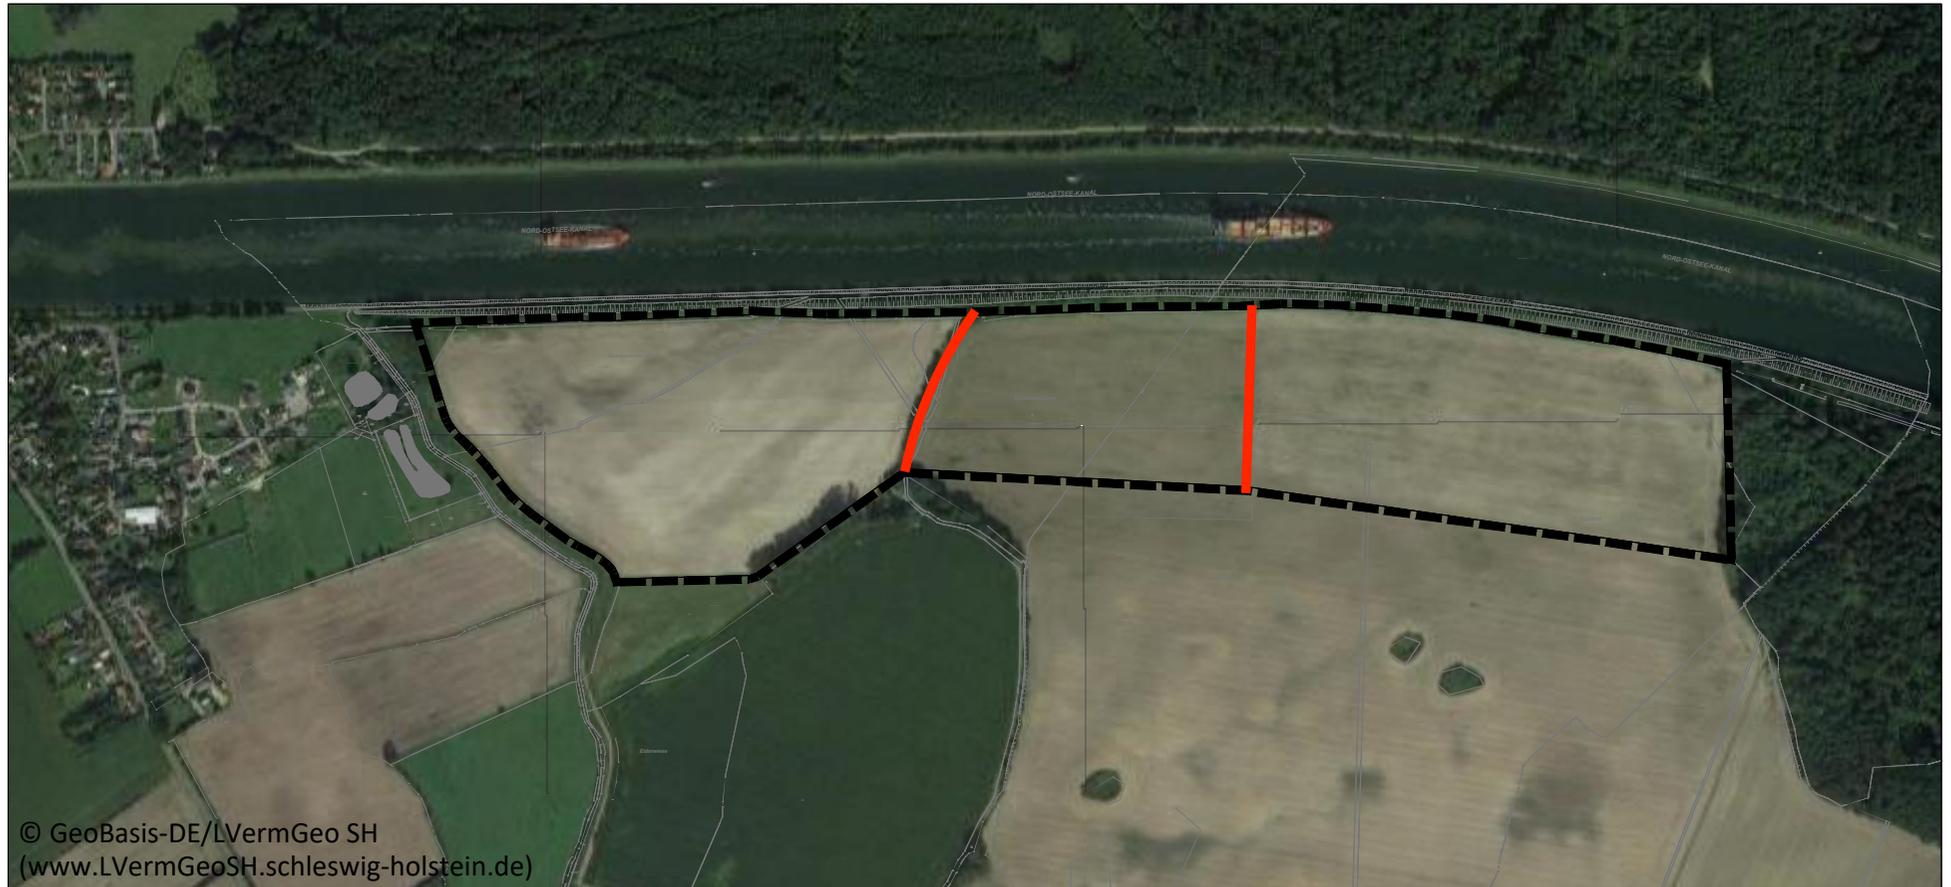

M 1 : 10.000

